


# Ortsgemeinde Brockscheid\_Bebauungsplan "Glockengießerei"

## Biotoptypenplan Bebauungsplan

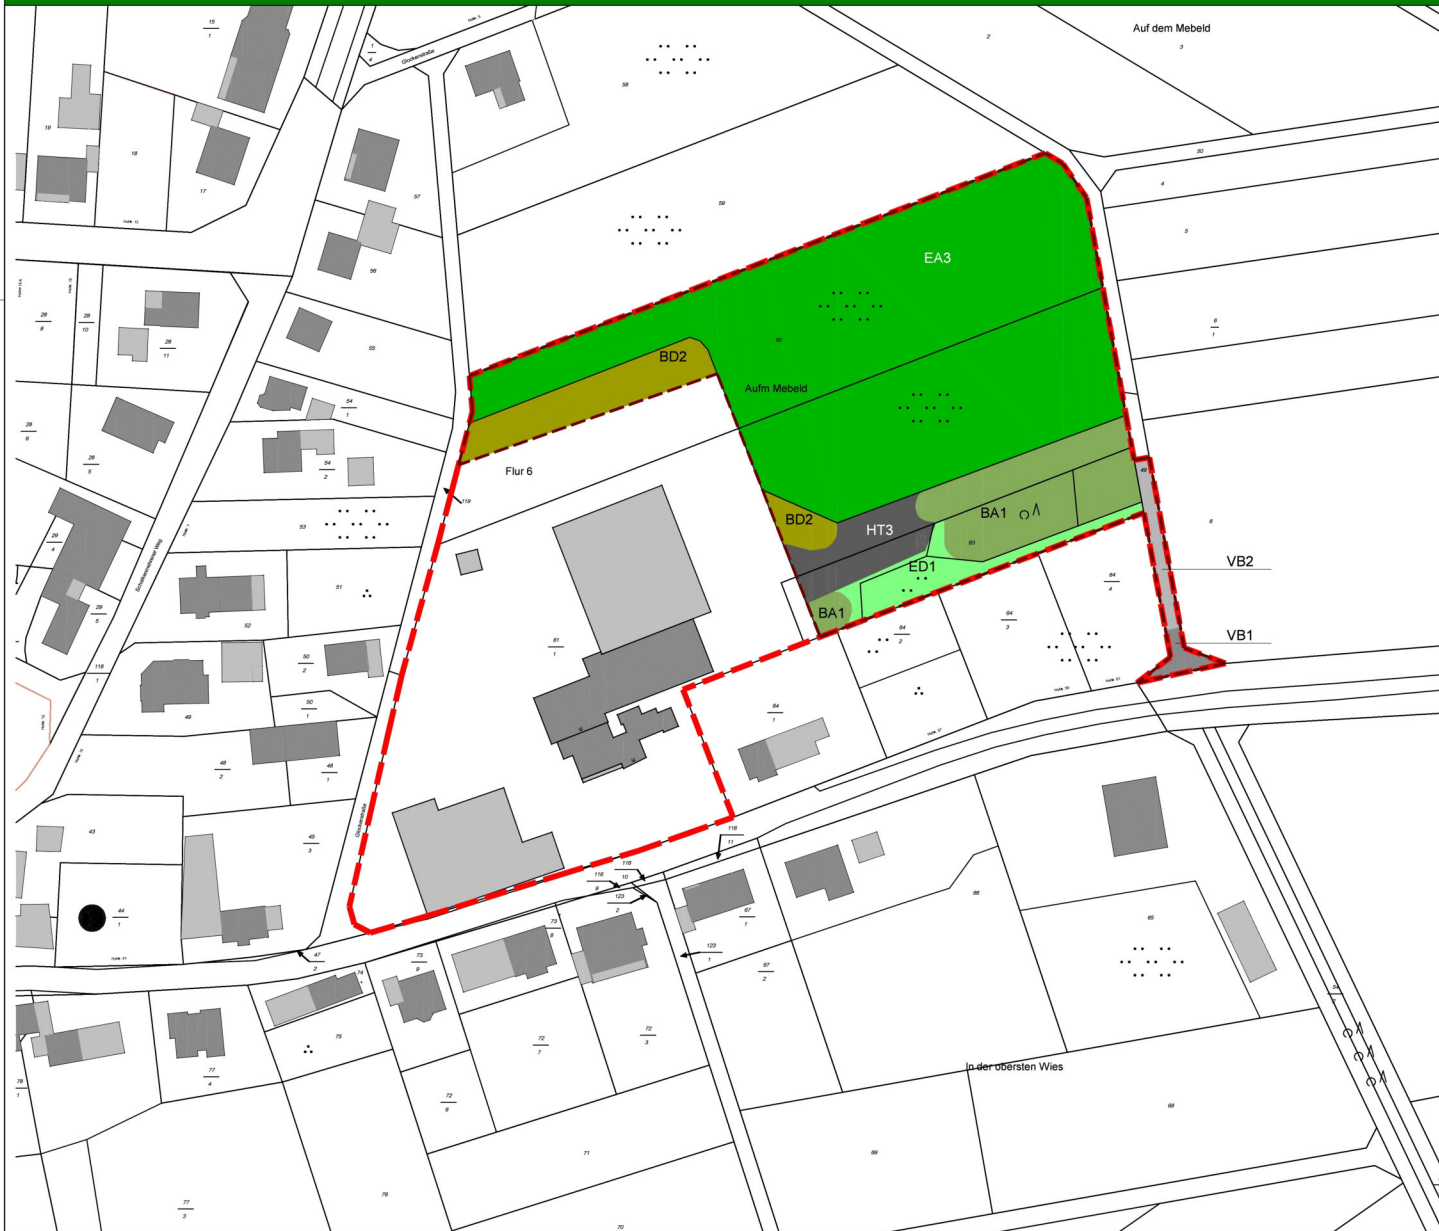

### Legende

#### Biotoptypen

##### Kleingehölze

**BA1**

Feldgehölz aus heimischen Baumarten, mittlere Ausprägung

**BD2**

Strauchhecke aus überwiegend autochtonen Arten, junge Ausprägung

##### Grünland

**EA3**

Fettwiese, intensiv genutztes frisches Grünland

**ED1**

geschützte Magerwiese mit §15 LNatSchG bzw. §30 BNatSchG - Schutz mit Erhaltungszustand C

##### Anthropogen bedingte Biotope

**HT3**

Lagerplatz, unversiegelt

##### Verkehrs- und Wirtschaftswege

**VB1**

Feldweg, befestigt

**VB2**

Wiesenberg

#### Sonstige Darstellungen



Grenze des Bebauungsplanes



Grenze des Erweiterungsbereiches



Wohngebäude laut Kataster



Flurstücksgrenze laut Kataster



Flurstücksnummer laut Kataster

### Plangrundlage

Datengrundlage: Geobasisinformationen der Vermessungs- und Katasterverwaltung Rheinland-Pfalz (Zustimmung vom 15. Oktober 2002) ©Geobasis-DE/LVermGeoRP April 2021.  
Die Planunterlage erfüllt die Anforderungen des § 1 der Planzeichenverordnung.

### Projekt

Ortsgemeinde Brockscheid\_Bebauungsplan "Glockengießerei"

Biotoptypenplan Bebauungsplan

Auftraggeber: Ortsgemeinde Brockscheid

Projektnr.: 01-794

Phase: Entwurf

Stand: März 2024

Bearbeitet: Rolf Weber

Maßstab: 1:1000



0 10 20 30 40 50 60 70 80 90 100m



Waldstrasse 14  
56766 Ulmen



Tel.: 02676/9519110  
Fax: 02676/9519111