


Ortsgemeinde Sarmersbach_Bebauungsplan "Am Berg - 2. Erweiterung"

Biotoptypenplan Ergänzungssatzung

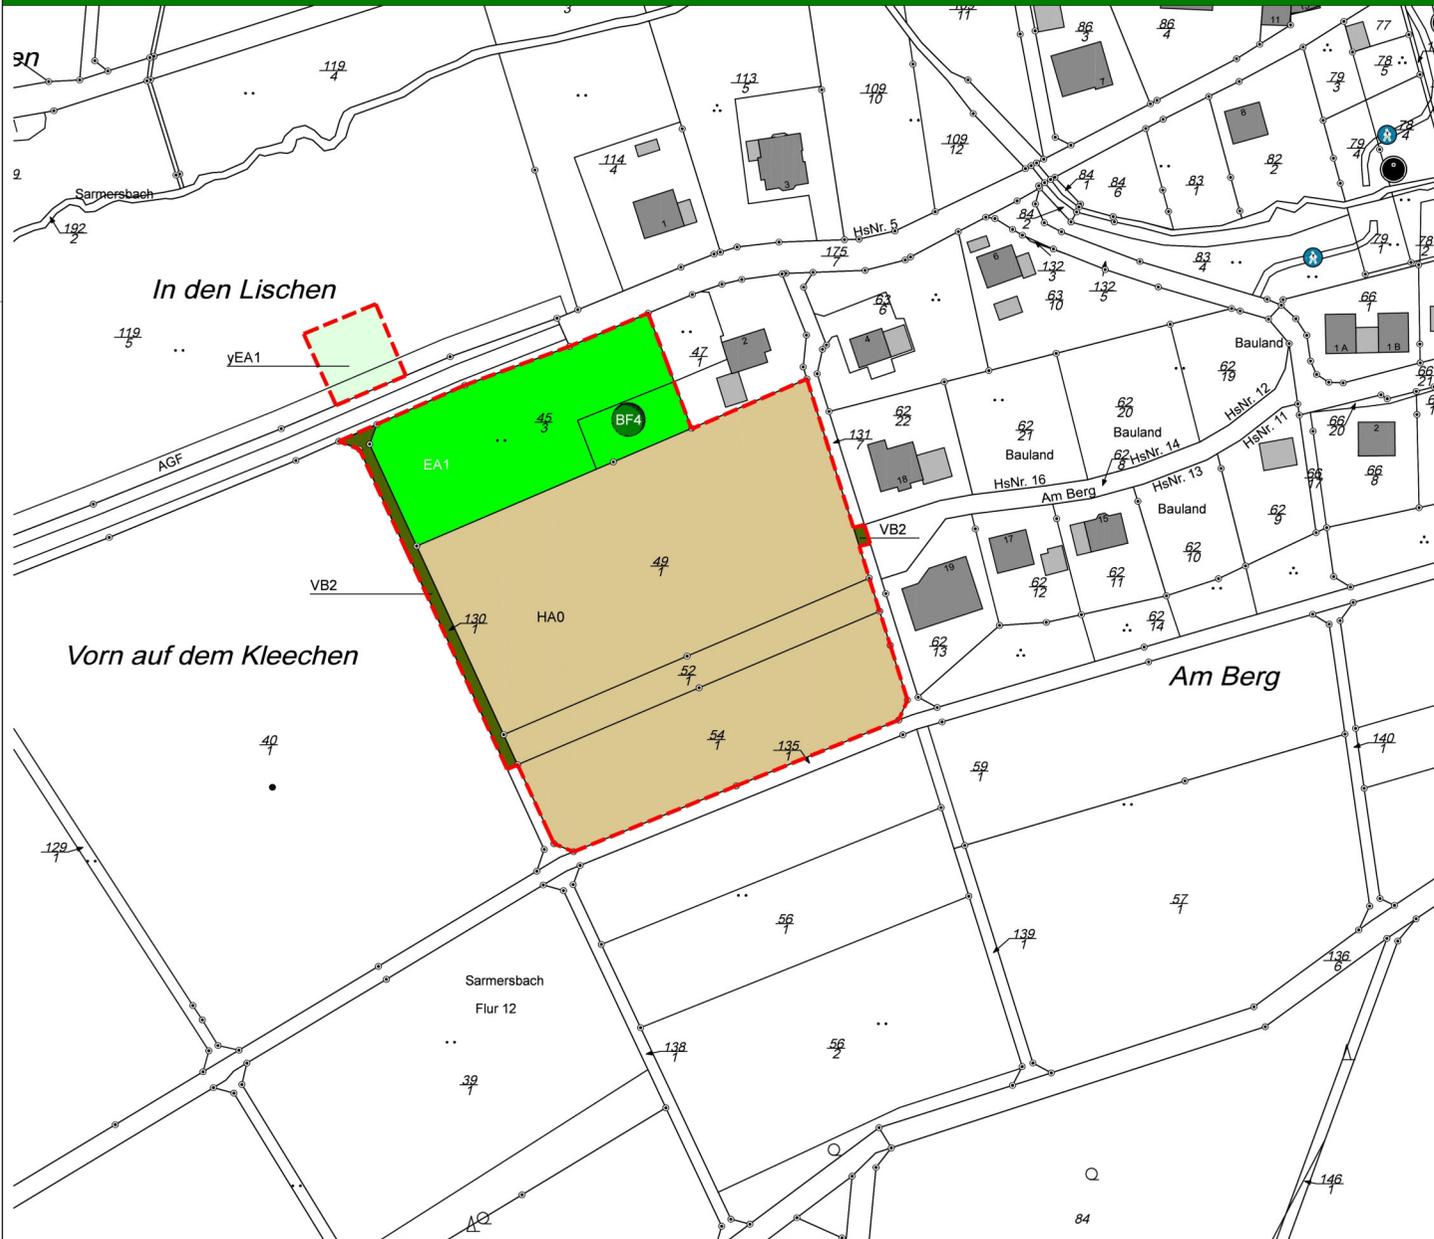

Legende

Biotoptypen

Kleingehölze



BF4 Obstbaum, autochthon, alte Ausprägung

Grünland



EA1 Fettwiese, mäßig artenreich, ohne Schutzstatus



yEA1 Glatthafenerwiese mit §30 BNatSchG Schutzstatus im Erhaltungszustand B

Anthropogen bedingte Biotope



HA0 Acker, intensiv bewirtschaftet mit stark verarmter oder fehlender Segetalvegetation

Verkehrs- und Wirtschaftswege



VB2 Wiesenweg

Sonstige Darstellungen



Grenze des Ergänzungsbereiches



Wohngebäude laut Kataster



Flurstücksgrenze laut Kataster
Flurstücksnummer laut Kataster

Plangrundlage

Datengrundlage: Geobasisinformationen der Vermessungs- und Katasterverwaltung Rheinland-Pfalz (Zustimmung vom 15. Oktober 2002) ©Geobasis-DE/LVermGeoRP April 2021.
Die Planunterlage erfüllt die Anforderungen des § 1 der Planzeichenverordnung.

Projekt

Ortsgemeinde Sarmersbach Bebauungsplan "Am Berg - 2. Erweiterung"

Biotoptypenplan Bebauungsplan

Auftraggeber: Ortsgemeinde Sarmersbach



Projektnr.: 01-826

Phase: Entwurf

Stand: Januar 2024

Bearbeitet: Rolf Weber

Maßstab: 1:1000

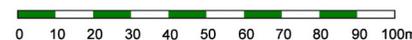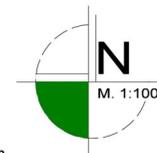

Waldstrasse 14
56766 Ulmen



Tel.: 02676/9519110
Fax.: 02676/9519111