
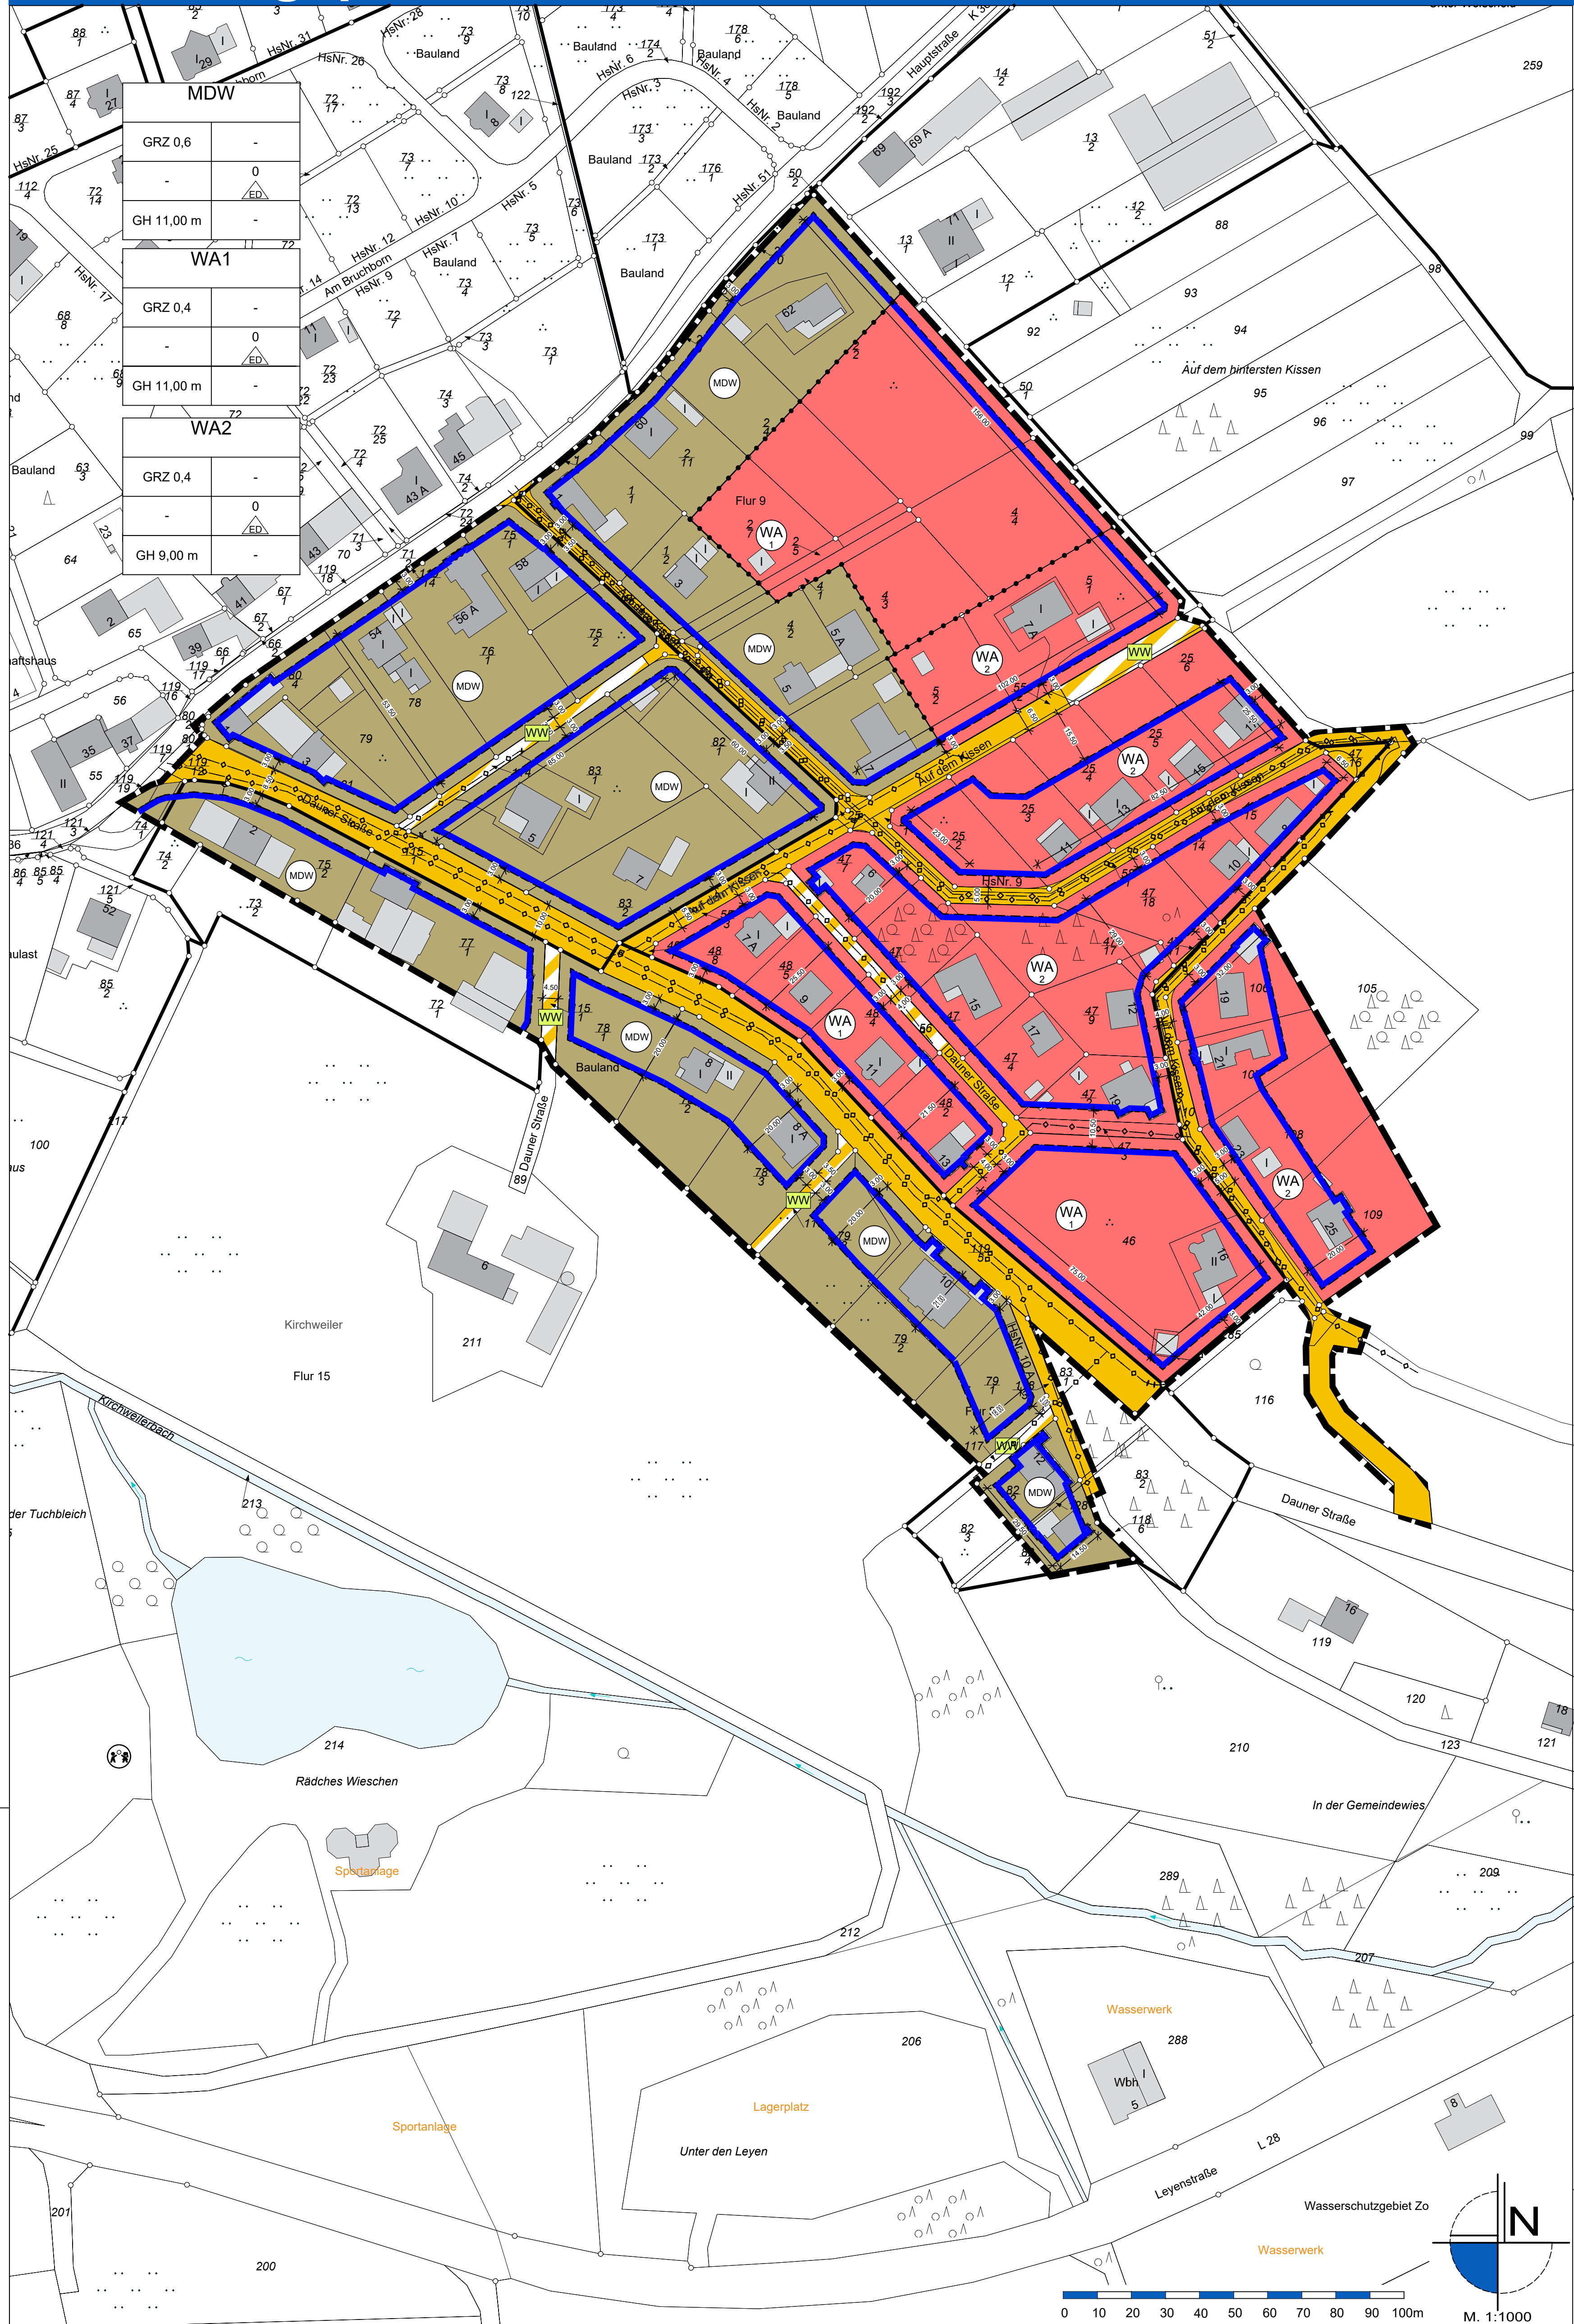


Ortsgemeinde Kirchweiler Bebauungsplan "Auf dem Kissen/Dauner Heck"

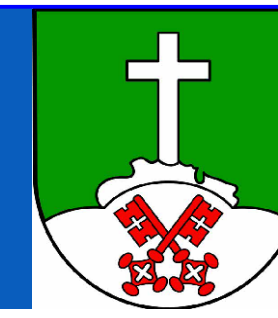


Legende

- Art der baulichen Nutzung**
§9 Abs.1 Nr.1 BauGB, §§1 bis 11 BauNVO
- §4 BauNVO**
 - WA** Allgemeine Wohngebiete
 - MDW** Dorfliche Wohngebiete
 - Bauweise, Baulinien, Baugrenzen**
§9 (1) Nr.2 BauGB, §§22 und 23 BauNVO
 - Baugrenze**
 - Verkehrsflächen**
§9 Abs.1 Nr.11 und Abs.6 BauGB
 - Straßenverkehrsflächen**
 - Verkehrsflächen besonderer Zweckbestimmung**
 - WW** Wirtschaftsweg
 - Hauptversorgungs- und Hauptabwasserleitungen**
§9 Abs.1 Nr.13 und Abs.6 BauGB
 - unterirdisch**
 - Sonstige Planzeichen**
§9 Abs.7 BauGB
 - Grenze des räumlichen Geltungsbereichs des Bebauungsplans**
 - §1 Abs.4, §16 Abs.5 BauNVO**
 - Abgrenzung unterschiedlicher Nutzung**
 - Sonstige Darstellungen**
 - Flurstücksgrenze laut Kataster**
 - Flurstücknummer laut Kataster**
 - Bemalung**
 - Gebäude laut Kataster**

Nutzungsschablone (Beispiel)

Art der baulichen Nutzung	WAXy		Teilbereich
Grundflächenzahl als Höchstmaß	GRZ 0,4	-	
		0	
		ED	
Gebäude Höhe als Höchstmaß	GH 11,00 m	-	Bauweise

Systemskizze

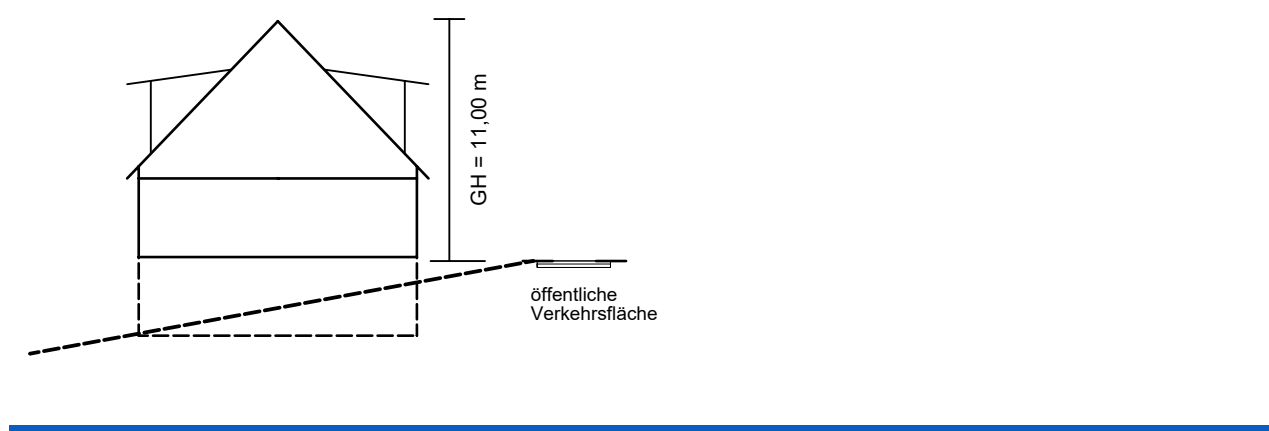

Bestandteile des Bebauungsplan

Der Bebauungsplan besteht aus der Planzeichnung M. 1:1000 sowie den textlichen Festsetzungen. Die Begründung ist beigefügt.

Textfestsetzungen

- A. Planungsrechtliche Festsetzungen**
- Art der baulichen Nutzung (§ 9 (1) Nr. 1 BauGB i.V.m. § 1 (2) BauNVO)**
Im Teilbereich I des Bebauungsplans ist als Art der baulichen Nutzung ein **Allgemeines Wohngebiet** gemäß § 4 BauNVO festgesetzt.
Allgemein zulässig sind:
 - Wohngebäude,
 - die der Versorgung des Gebiets dienenden Läden, Schank- und Speisewirtschaften sowie nicht störende Handwerksbetriebe,
 - Anlagen für kirchliche, kulturelle soziale, gesundheitliche und sportliche Zwecke.**Ausnahmsweise können zugelassen werden:**
 - Betriebe des Beherbergungsgewerbes.**Unzulässig sind:**
 - Sonstige nicht störende Gewerbebetriebe,
 - Anlagen für Verwaltungen,
 - Gartenbaubetriebe,
 - Tankstellen.
- Im Teilbereich II des Bebauungsplans wird als Art der baulichen Nutzung ein **Dorfliches Wohngebiet** gemäß § 5a BauNVO festgesetzt.
Allgemein zulässig sind:
 - Wohngebäude,
 - Wirtschaftsstellen land- und forstwirtschaftlicher Nebenerwerbsbetriebe und die dazugehörigen Wohnungen und Wohngebäude,
 - Kleinsiedlungen einschließlich Wohngebäude mit entsprechenden Nutzgärten,
 - nicht gewerbliche Einrichtungen und Anlagen für die Tierhaltung,
 - die der Versorgung des Gebiets dienenden Läden sowie Schank- und Speisewirtschaften,
 - Betriebe des Beherbergungsgewerbes,
 - sonstige Gewerbebetriebe,
 - Anlagen für örtliche Verwaltungen sowie für kirchliche, kulturelle, soziale, gesundheitliche und sportliche Zwecke.**Ausnahmsweise können zugelassen werden:**
 - Wirtschaftsstellen land- und forstwirtschaftlicher Betriebe und die dazugehörigen Wohnungen und Wohngebäude.**Unzulässig sind:**
 - Gartenbaubetriebe,
 - Tankstellen.
- Maß der baulichen Nutzung (§ 9 (1) Nr. 1 BauGB i.V.m. §§ 16 bis 21 BauNVO)**
Höhe baulicher Anlagen
Gebäudehöhe WA 1 und MDW = max. 11,00 m
Gebäudehöhe WA 2 = max. 9,00 m.
Begriffsdefinitionen:
Im Bebauungsplan darf die Gebäudehöhe (gemessen in Meter) – entsprechend den auf der Planzeichnung enthaltenen Nutzungsschablone – als Höchstgrenze festgesetzte Höhe von 9,0 m für den Teilbereich WA 2 und 11,0 m für die Teilbereiche WA 1 und MDW nicht überschreiten. Maßgebend ist die im Mittel gemessene Gebäudehöhe, gemessen von der Firsthöhe des Gebäudes oder bei Flachdächern von der Oberkante des Abschluss Attika an der straßenseitigen Fassadenmitte bis zur Oberkante der angrenzenden erschließenden Verkehrsfläche.
Entsprechend dem Planeintrag müssen Gebäude mit:
 - einseitigen Pultdächern,
 - Flachdächern und fach gereinigten Dächern zwischen 0° - 15°
 - Tonnendächern oder Teiltonnendächern
 eine um 2,0 m geringere Höhenbeschränkung einhalten und dürfen somit eine max. Gebäudehöhe von 7,0 m bzw. 9,0 m erreichen.
 - Bauweise sowie Stellung der baulichen Anlagen (§ 9 (1) Nr. 3 BauGB i.V.m. § 22 BauNVO)**
Bauweise (§ 9 (1) Nr. 2 BauGB i.V.m. § 22 BauNVO)
Im Plangebiet ist die **offene Bauweise** gemäß § 22 (2) BauNVO festgesetzt. Zulässig sind nur Einzel- und Doppelhäuser.
 - Überbaubare und nicht überbaubare Grundstücksflächen (§ 9 (1) Nr. 2 BauGB i.V.m. § 23 (3) BauNVO)**
Die überbaubaren Grundstücksflächen werden entsprechend der Planzeichnung durch Baugrenzen gemäß § 23 Abs. 3 BauNVO bestimmt. Die Grundflächenzahl (GRZ) ist im Teilbereich I auf 0,4 und im Teilbereich II auf 0,6 festgesetzt.
 - Flächen für Nebenanlagen, Stellplätze und Garagen mit ihren Einfahrten (§ 9 (1) Nr. 4 i.V.m. §§ 12 (6) und 23 (5) BauNVO)**
Gehwegen sind außerhalb der überbaubaren Grundstücksfläche zulässig. Die Garageneinfahrten müssen einen Mindestabstand von 5,0 m zur Straßenbegrenzungslinie einhalten, sofern die Garageneinfahrt direkt zur Straße führt. Garagenseitenwände können in einem Abstand von mind. 3,0 m zur Straßenbegrenzung errichtet werden, sofern die Garageneinfahrt ohne eigene freie Zufahrt werden nur als 1 Stellplatz angerechnet. Stellplätze vor Garagen werden nicht angerechnet.
Für sonstige zulässige Nutzungen ist die Höchstzahl der notwendigen Stellplätze gemäß Stellplatzverordnung Rheinland-Pfalz (Zahl, Größe und Beschaffenheit der Stellplätze für Kraftfahrzeuge – Verwaltungsvorschrift des Ministeriums der Finanzen vom 24. Juli 2000 (12 150 – 4533, Ministerialblatt Seite 231) vorzuhalten.
 - Flächen für Böschungen zur Herstellung des Straßenkörpers § 9 Abs. 1 Nr. 11 BauGB**
Die Böschungflächen zur Herstellung des Straßenkörpers sind der Planzeichnung zu entnehmen.
 - Verkehrsflächen (§ 9 Abs. 1 Nr. 11 BauGB)**
Die Verkehrsfläche wird als öffentliche Verkehrsfläche festgesetzt. Die Verkehrsfläche besonderer Zweckbestimmung wird mit der Zweckbestimmung „WW“ wird als Wirtschaftsweg festgesetzt. Die Rückenstütze aus den Straßenbordanlagen sowie die Fundamente der Straßenlampen und die zur Herstellung der Straßen erforderlichen Böschungen sind auf den Privatgrundstücken zulässig.
- B. Bauordnungsrechtliche Festsetzungen**
- Aufnahme örtlicher Bauvorschriften gemäß § 88 Abs. 1 und 6 LBAuO RP i. V. mit § 9 Abs. 4 BauGB in den Bebauungsplan
- Gestalterische Festsetzungen § 88 Abs.1 Nr. 1 LBAuO**
 - 1.1. Zahl der Stellplätze und Garagen § 88 Abs.1 Nr. 8 LBAuO**
Pro Wohneinheit sind mindestens 2,0 Stellplätze, Carports oder Garagen auf den privaten Baugrundstücken herzustellen. Für Gebäude mit Fremdenbeherbergung beträgt die Mindestanforderung 1,0 Stellplätze, Carports oder Garagen pro Ferienwohnung und pro Gästezimmer.
Alle Stellplätze müssen frei anfahrbar sein, also über eine eigene Zufahrt bzw. ausreichend dimensionierte Fahrgasse verfügen. Hintereinander liegende Stellplätze ohne eigene freie Zufahrt werden nur als 1 Stellplatz angerechnet. Stellplätze vor Garagen werden nicht angerechnet.
Für sonstige zulässige Nutzungen ist die Höchstzahl der notwendigen Stellplätze gemäß Stellplatzverordnung Rheinland-Pfalz (Zahl, Größe und Beschaffenheit der Stellplätze für Kraftfahrzeuge – Verwaltungsvorschrift des Ministeriums der Finanzen vom 24. Juli 2000 (12 150 – 4533, Ministerialblatt Seite 231) vorzuhalten.
- C. Grünordnerische und landschaftspflegerische Festsetzungen**
- 1. MASSNAHMEN**
- 1.1 Vermeidungs- und Schutzmaßnahmen**
- VS 1: Schutz des Oberbodens**
Zu Beginn der Erdarbeiten ist der unbelastete Oberboden abzuschleppen und in Erdmieten bzw. auf verdichteten Flächen bis zum teilweisen Einbau zu lagern.
- VS 2: Sachgemäßer Umgang mit wassergefährdenden Stoffen**
Während der Baumaßnahme ist darauf zu achten, dass wassergefährdende Stoffe (Öle, Diesel, Fette, etc.) nicht in den Boden gelangen.
- VS 3: Räumung von Überschussmassen und Lagerung auf einer zugelassenen Deponie**
Anfallende Massen, die nicht zur Herstellung der baulichen Anlage verwendet werden, sind aus dem Plangebiet zu entfernen, um unnötige Verdichtungen zu vermeiden.
- VS 4: Bewirtschaftung des Niederschlagswassers im Plangebiet**
Es wird empfohlen, anfallendes Niederschlagswasser aus der Dachflächenabwasserleitung in ausreichend dimensionierten Behältern zurückzufahren und als Brauchwasser zu nutzen. Überschüssiges Niederschlagswasser soll über die belebte Bodenzone breittieflich versickert werden, sofern die standörtlichen Voraussetzungen dies zulassen. Untenlieger sind zu schützen.
- VS 5: Hinweis zum Artenschutz**
Die Besetzung von Gehölzbeständen darf ausschließlich im Zeitraum vom 01. Oktober eines Jahres bis zum 28. Februar des Folgejahres (außerhalb der Brutphase gehöhlzbrütender Vögel) durchgeführt werden. Auf § 39 Abs. 5 BNatSchG wird verwiesen.
- D. Hinweise auf sonstige geltende Vorschriften**
- Bei Befreiungsmaßnahmen sind die Richtlinien des Merkblattes DVGW GW (M), DWA M 162 und FGSV Nr. 939 (Feb. 2013) zu beachten. Bei Bäumen sind danach bei Abständen von über 2,50 m von der Wasserleitung in der Regel keine Schutzmaßnahmen erforderlich. In jedem Fall sollten Befreiungsmaßnahmen im Bereich von Versorgungsleitungen des Kreiswasserwerkes in der Örtlichkeit mit dem Kreiswasserwerk abgestimmt werden.
 - Für Neubauhohlen oder größere An- und Umbauten (insbesondere mit Laständerungen) werden objektbezogene Baugrunduntersuchen empfohlen. Sollten bei zukünftigen Bauvorhaben Indizien für Bregbau auftreten, wird spätestens dann die Einbeziehung eines Baugrunderkunders bzw. eines Geotechnikers zu einer objektbezogenen Baugrunduntersuchen empfohlen.
 - Die erschlagenden Regelwerke sind bei Eingriffen in den Baugrund (u.a. DIN 4020 DIN EN 1997-1 und 2, DIN 1054) zu beachten.
Bei allen Bodenarbeiten sind die Vorgaben der DIN 19731 und der DIN 18915 zu berücksichtigen
 - In allen Straßen bzw. Gehwegen sind geeignete und ausreichende Trassen mit einer Leitungszone in einer Breite von ca. 0,30 m für die Unterbringung der Telekommunikationslinien vorzusehen.
Hinichtlich geplanter Baumfällungen sind die Merkblätter Baume, unterirdische Leitungen und Kanäle/ der Forstgesellschaft für Straßen- und Verkehrswesen, Ausgabe 2013 zu beachten.
 - Bei der Planung und Ausführung sind die Vorgaben der Bundes-Bodenschutz- und Altlastenverordnung (BBodSchV), die DIN 19731 und ergänzend hierzu die ALEX Merk- und Informationsblätter des Landesamtes für Umweltschutz und Gewerbeaufsicht zu beachten, insbesondere das ALEX-Infoblatt 28: Bodenschutz in der Umweltrichtlinie nach BauGB – Leitfaden für die Praxis der Bodenschutzbehörden in der Bauleitplanung. (Im Internet unter: http://www.ltu.rlp.de/medien/medien/abteilung_5/Bodenschutz_ALEX/ALEX_InfoInformationsblatt_28_2009_Stand_05_2011.pdf) Sofern bei den Baumaßnahmen Überschuss-Böden anfallen, ist der Genehmigungsbehörde ein Entsorgungskonzept vorzulegen.
Hinichtlich der Befahrbarkeit der Straßen mit Müllfahrzeugen ist die Richtlinie für die Anlage von Stadtstraßen –RASt-, Ausgabe 2006 zu beachten.
 - Im Rahmen der Durchführung von Baumaßnahmen können archäologische Funde zu Tage treten. Diese unterliegen der Meldepflicht der §§ 16 bis 21 Denkmalschutz- und -pflegegesetz und sind beim Landesamt für Denkmalpflege zu melden.
Die Bedeutung der Archäologischen Denkmalpflege für die Kreise Berncastel-Wittlich, Birkenfeld, Bittburg-Prüm, Daun und Trier-Sarburg sowie die Stadt Trier ist das Rheinische Landesmuseum Trier, Weimarer Allee 1, 54290 Trier und jederzeit unter Telefon 0651/9774-0 oder Fax 0651/9774-222 zu erreichen.
 - Bei Bohrungen zur Gewinnung von Erdwärme ist zu beachten, dass keine hydraulischen und hydrochemischen Veränderungen in den Grundwasserleitern erfolgen. Es sind spezielle Auflagen einzuhalten, die im Rahmen der Einzelzuleitung festgelegt werden.
Es wird darauf hingewiesen, dass die Behandlung von Bodenaushub gemäß den Vorgaben der LAGA erfolgt. Demnach sind künstliche Auffüllungen sowie der Wiederanbau von Erdmassen fachlich zu begleiten.
 - Wenn bei Baumaßnahmen Ätzflüssigkeiten (z.B. Säureputz, Hausmittel etc.) angetroffen werden oder sich sonstige Hinweise (z.B. geruchliche / visuelle Auffälligkeiten) ergeben, ist die SGB Nord, Regionale Stelle Wasserwirtschaft, Abfallwirtschaft, Bodenschutz Trier umgehend zu informieren.
 - Der Einsatz von Klima-, Kühl-Wärme-Pumpen, Lüftungseinheiten, Luft-Wärme-Pumpen und Mini-Blockheizkraftwerken ist nur zulässig, wenn an den benachbarten Wohngebäuden die Immissionsrichtwerte für ein allgemeines Wohngebiet zur Nachtszeit (40 dB(A)) eingehalten werden. Beim Nachweis der Zulässigkeit, z.B. im Rahmen eines Baugenehmigungsverfahrens, ist der Leitfaden für die Verbesserung des Schutzes gegen Lärm bei stationären Geräten“ des LAI vom 28.08.2013 heranzuziehen.

Rechtsgrundlagen

- Baugesetzbuch in der Fassung der Bekanntmachung vom 3. November 2017 (BGBl. I S. 3634), das zuletzt durch Artikel 11 des Gesetzes vom 8. Oktober 2022 (BGBl. I S. 1726) geändert worden ist
- BauNutzungsverordnung (BauNVO) in der Fassung der Bekanntmachung vom 21.11.2017 (BGBl. I S. 3786), zuletzt geändert durch Art. 2 des Gesetzes vom 14.06.2021 (BGBl. I S. 1802)
- Planzeichenverordnung (PlanZV) in der Fassung der Bekanntmachung vom 16.12.1990 (BGBl. I S. 58), zuletzt geändert durch Art. 3 des Gesetzes vom 14.06.2021 (BGBl. I S. 1802)
- Landesbauordnung Rheinland-Pfalz (LBAuO) in der Fassung der Bekanntmachung vom 24.11.1998 (GVBl. S. 385), zuletzt geändert durch Gesetz vom 07.12.2022 (GVBl. S. 403)
- Gesetz über die Umweltverträglichkeitsprüfung (UVPG) in der Fassung der Bekanntmachung vom 18.03.2021 (BGBl. I S. 540), zuletzt geändert durch Art. 14 des Gesetzes vom 10.09.2021 (BGBl. I S. 4147)
- Landesgesetz über die Umweltverträglichkeitsprüfung (LUVPG) in der Fassung der Bekanntmachung vom 22.12.2015 (GVBl. S. 516), etzuletzt durch die Änderung: mehrfach geändert durch Artikel 1 des Gesetzes vom 27.03.2018 (GVBl. S. 55)
- Bundes-Immissionsschutzgesetz in der Fassung der Bekanntmachung vom 17. Mai 2013 (BGBl. I S. 1274; 2021 I S. 123), das zuletzt durch Artikel 2 Absatz 3 des Gesetzes vom 19. Oktober 2022 (BGBl. I S. 1792) geändert worden ist
- Bundesnaturschutzgesetz vom 29. Juli 2009 (BGBl. I S. 2542), das zuletzt durch Artikel 3 des Gesetzes vom 8. Dezember 2022 geändert worden ist
- Landesnaturschutzgesetz (LNatSchG) in der Fassung der Bekanntmachung vom 08.10.2015 (GVBl. S. 283), zuletzt geändert durch Artikel 8 des Gesetzes vom 26.06.2020 (GVBl. S. 287)
- Landesimmisionschutzgesetz in der Fassung der Bekanntmachung vom 17. Mai 2013 (BGBl. I S. 1274; 2021 I S. 123), das zuletzt durch Artikel 2 Absatz 3 des Gesetzes vom 19. Oktober 2022 (BGBl. I S. 1792) geändert worden ist
- Landesnaturschutzgesetz (LNatSchG) in der Fassung der Bekanntmachung vom 08.10.2015 (GVBl. S. 283), zuletzt geändert durch Artikel 8 des Gesetzes vom 26.06.