


Ortsgemeinde Weidenbach

Bebauungsplan "Auf dem Hübel"

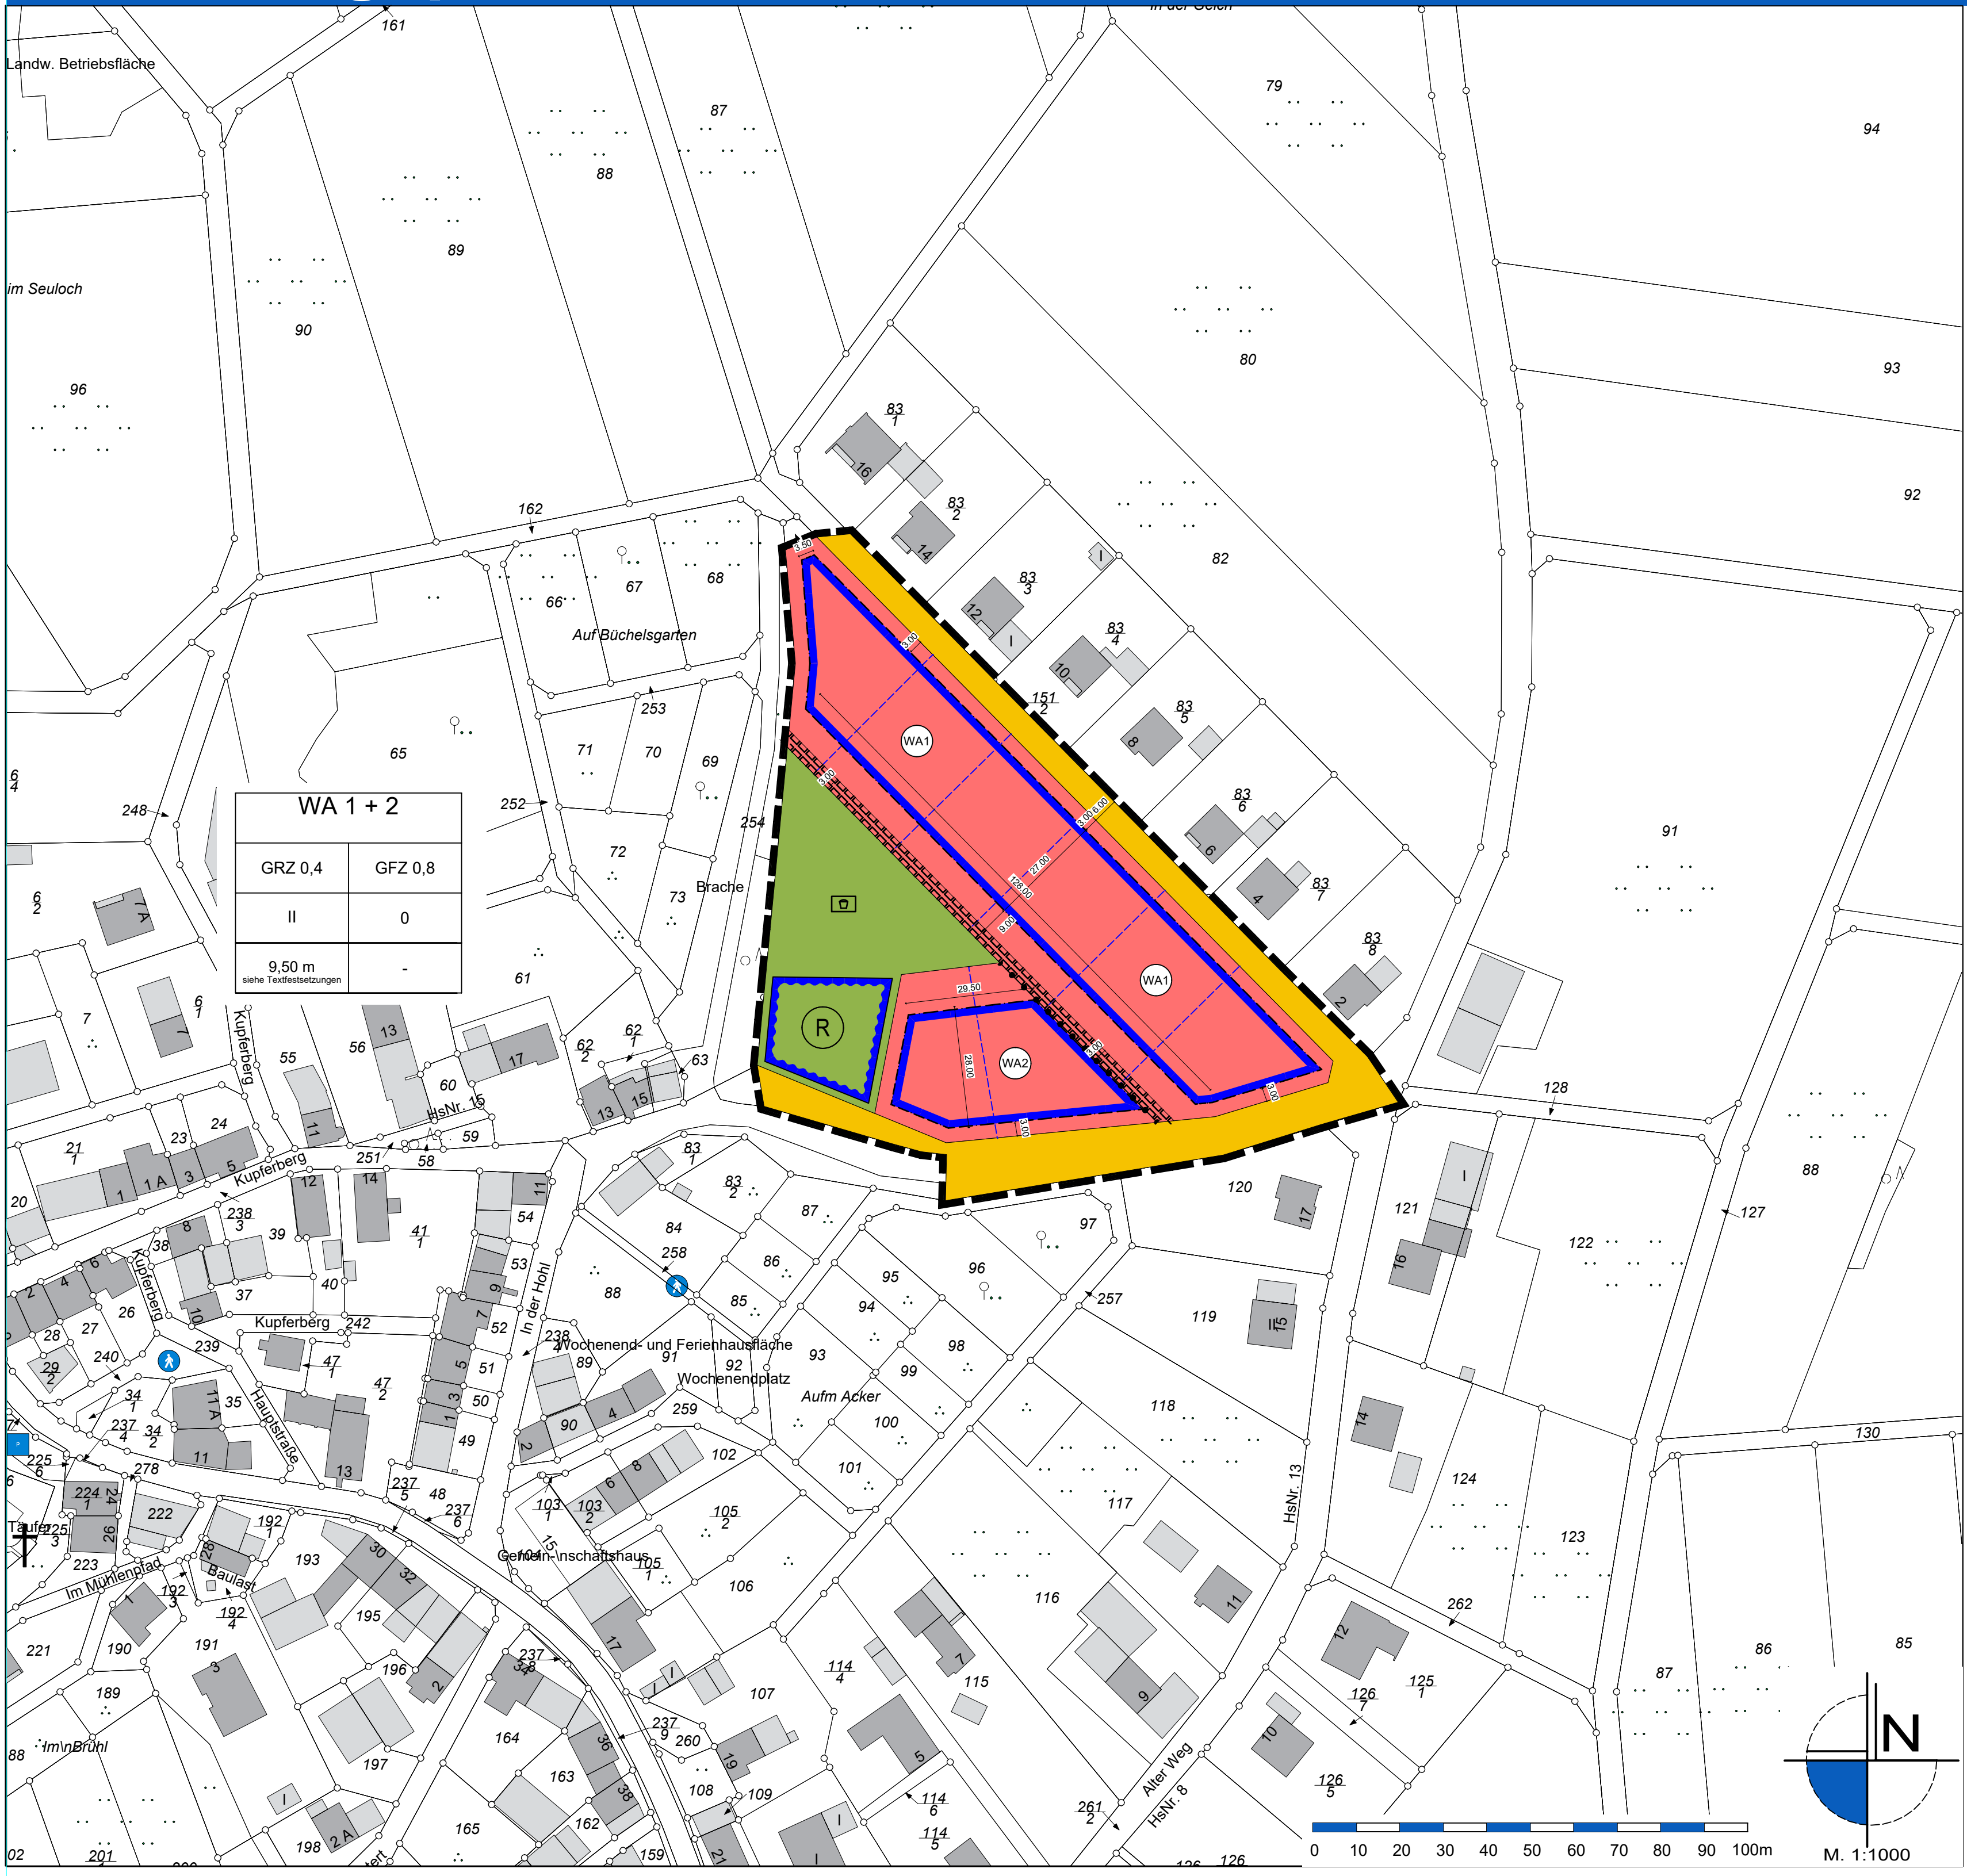

WA 1 + 2	
GRZ 0,4	GFZ 0,8
II	0
9,50 m siehe Textfestsetzungen	-

